



Neubau: Entwicklung und Planstand.

Raumprogramm EG

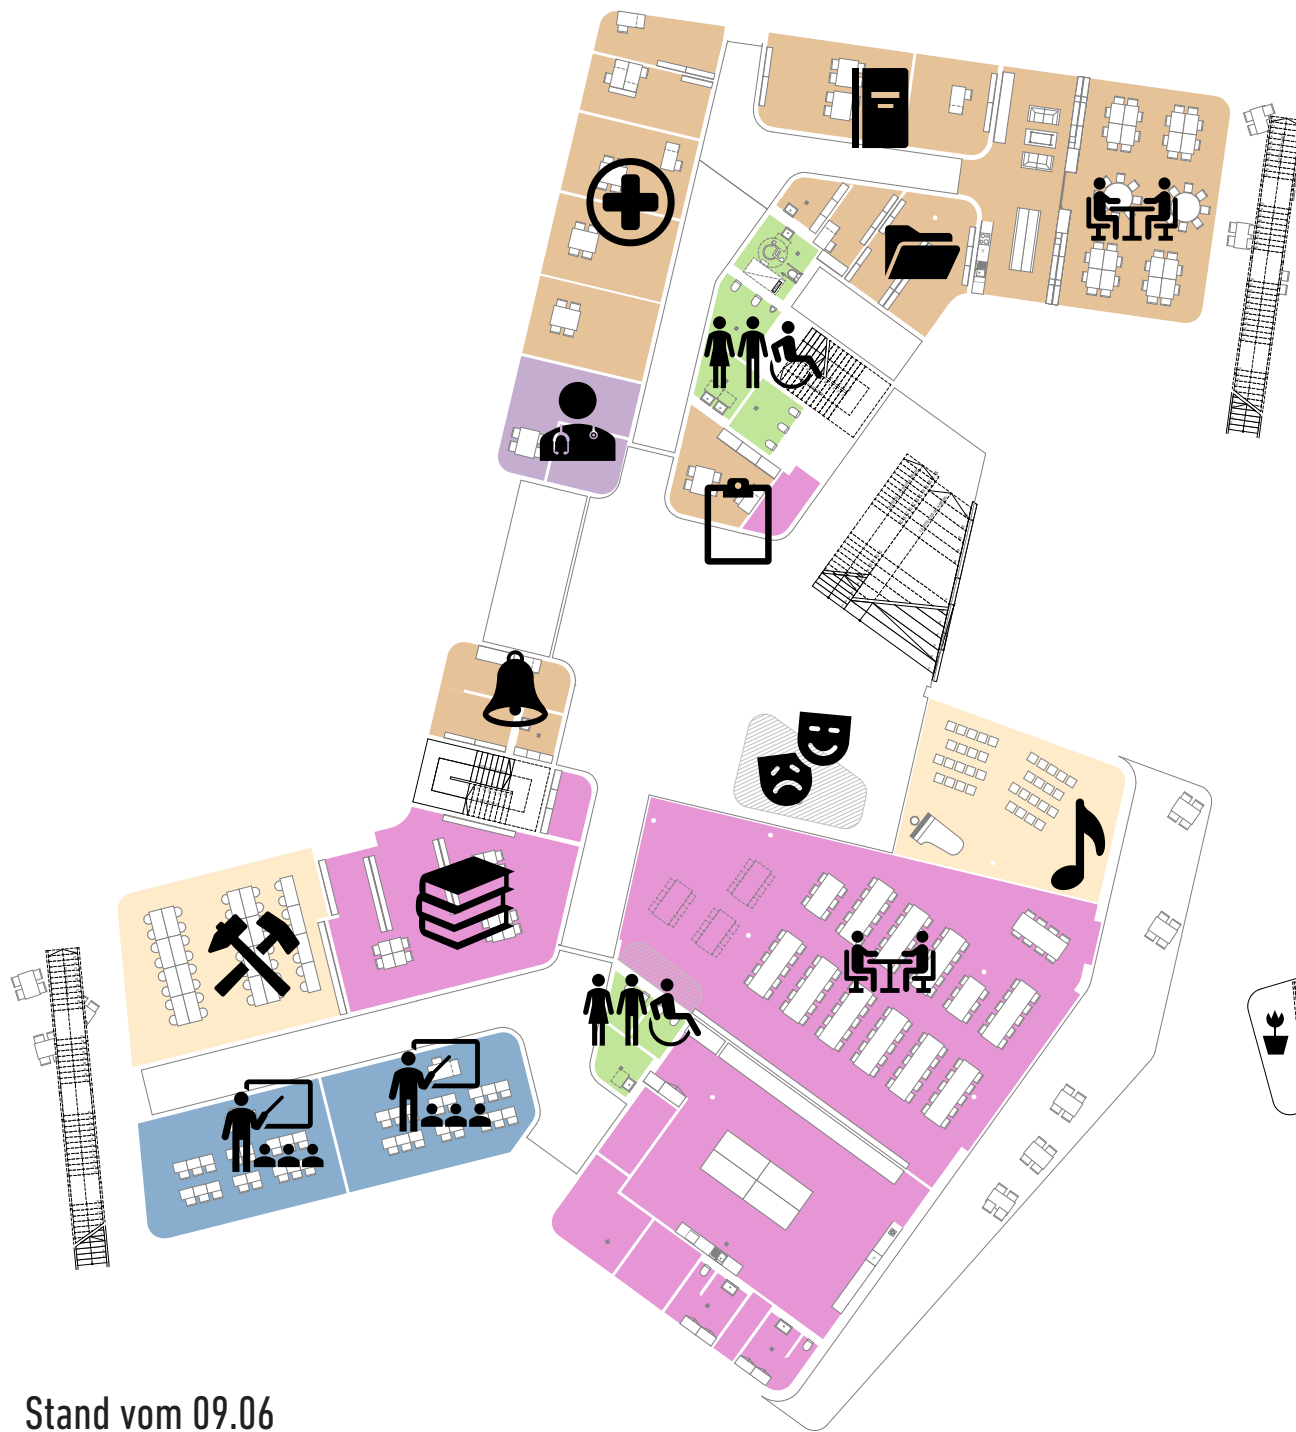

Stand vom 09.06

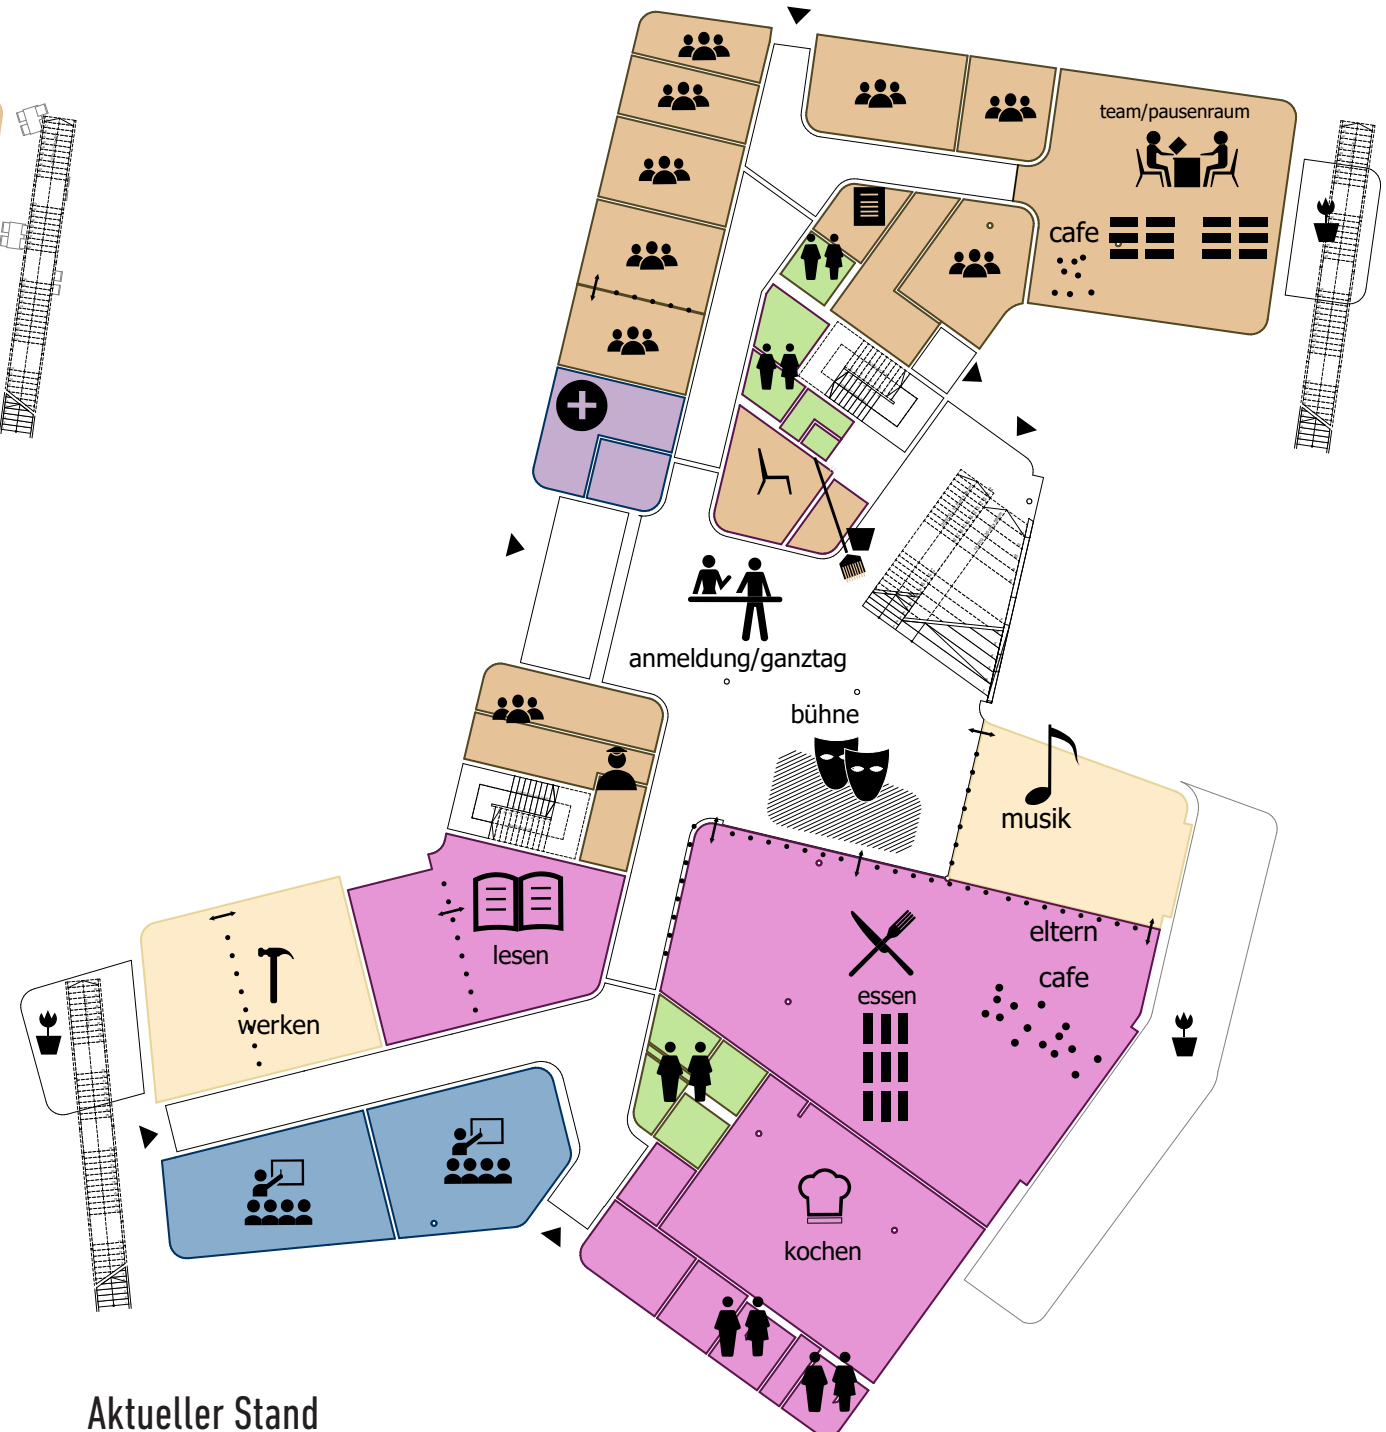

Aktueller Stand

25.06.2020

Neubau: Entwicklung und Planstand.

Raumprogramm 1.0G



Stand vom 09.06



Aktueller Stand

Neubau: Entwicklung und Planstand.

Raumprogramm 2.0G



Stand vom 09.06

Aktueller Stand


398

Neubau und Sanierung
Carlo-Mierendorff-Schule, Griesheim
Nutzerabstimmung

25.06.2020

Neubau: Entwicklung und Planstand.

Perspektive

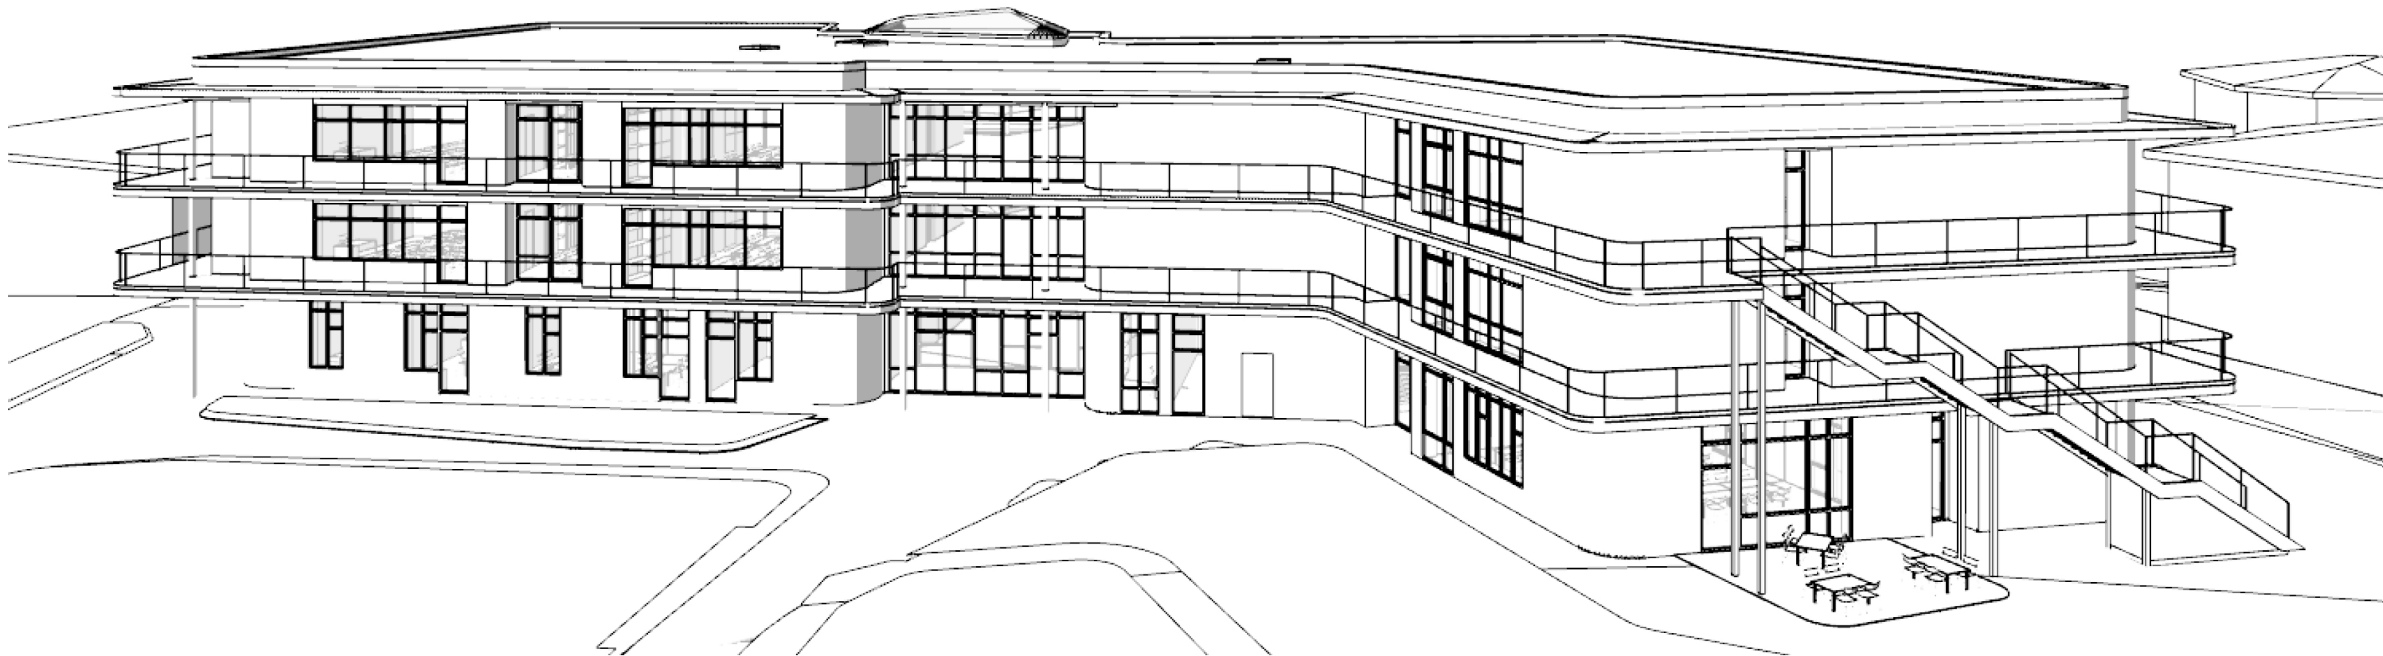


398

Neubau und Sanierung
Carlo-Mierendorff-Schule. Griesheim
Nutzerabstimmung

25.06.2020

Neubau: Entwicklung und Planstand. Perspektive

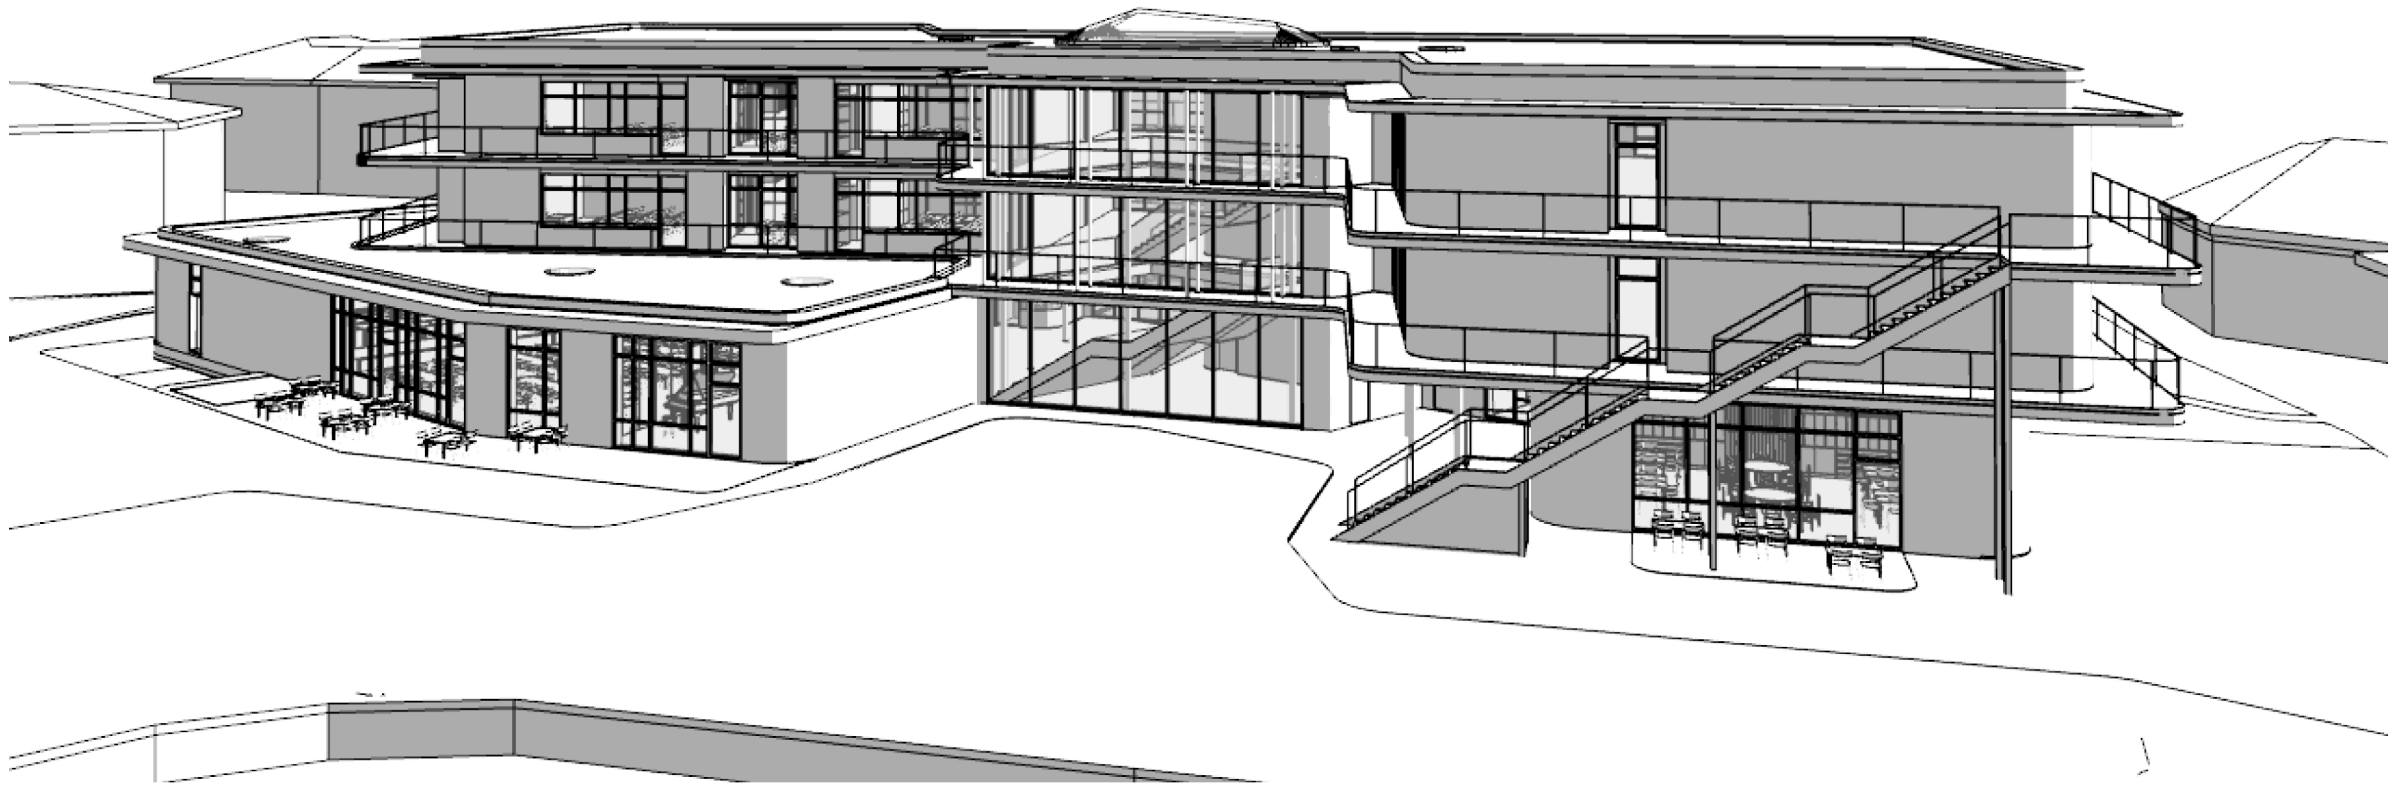

Außenanlagen. Zonen.


- Bewegung
- Erfahrung
- Ruhe & Rückzug
- Begegnung
- Infrastruktur
- Pädagogisch genutzte Flächen




Außenanlagen. Pausenhof West.



Außenanlagen. Pausenhof West.

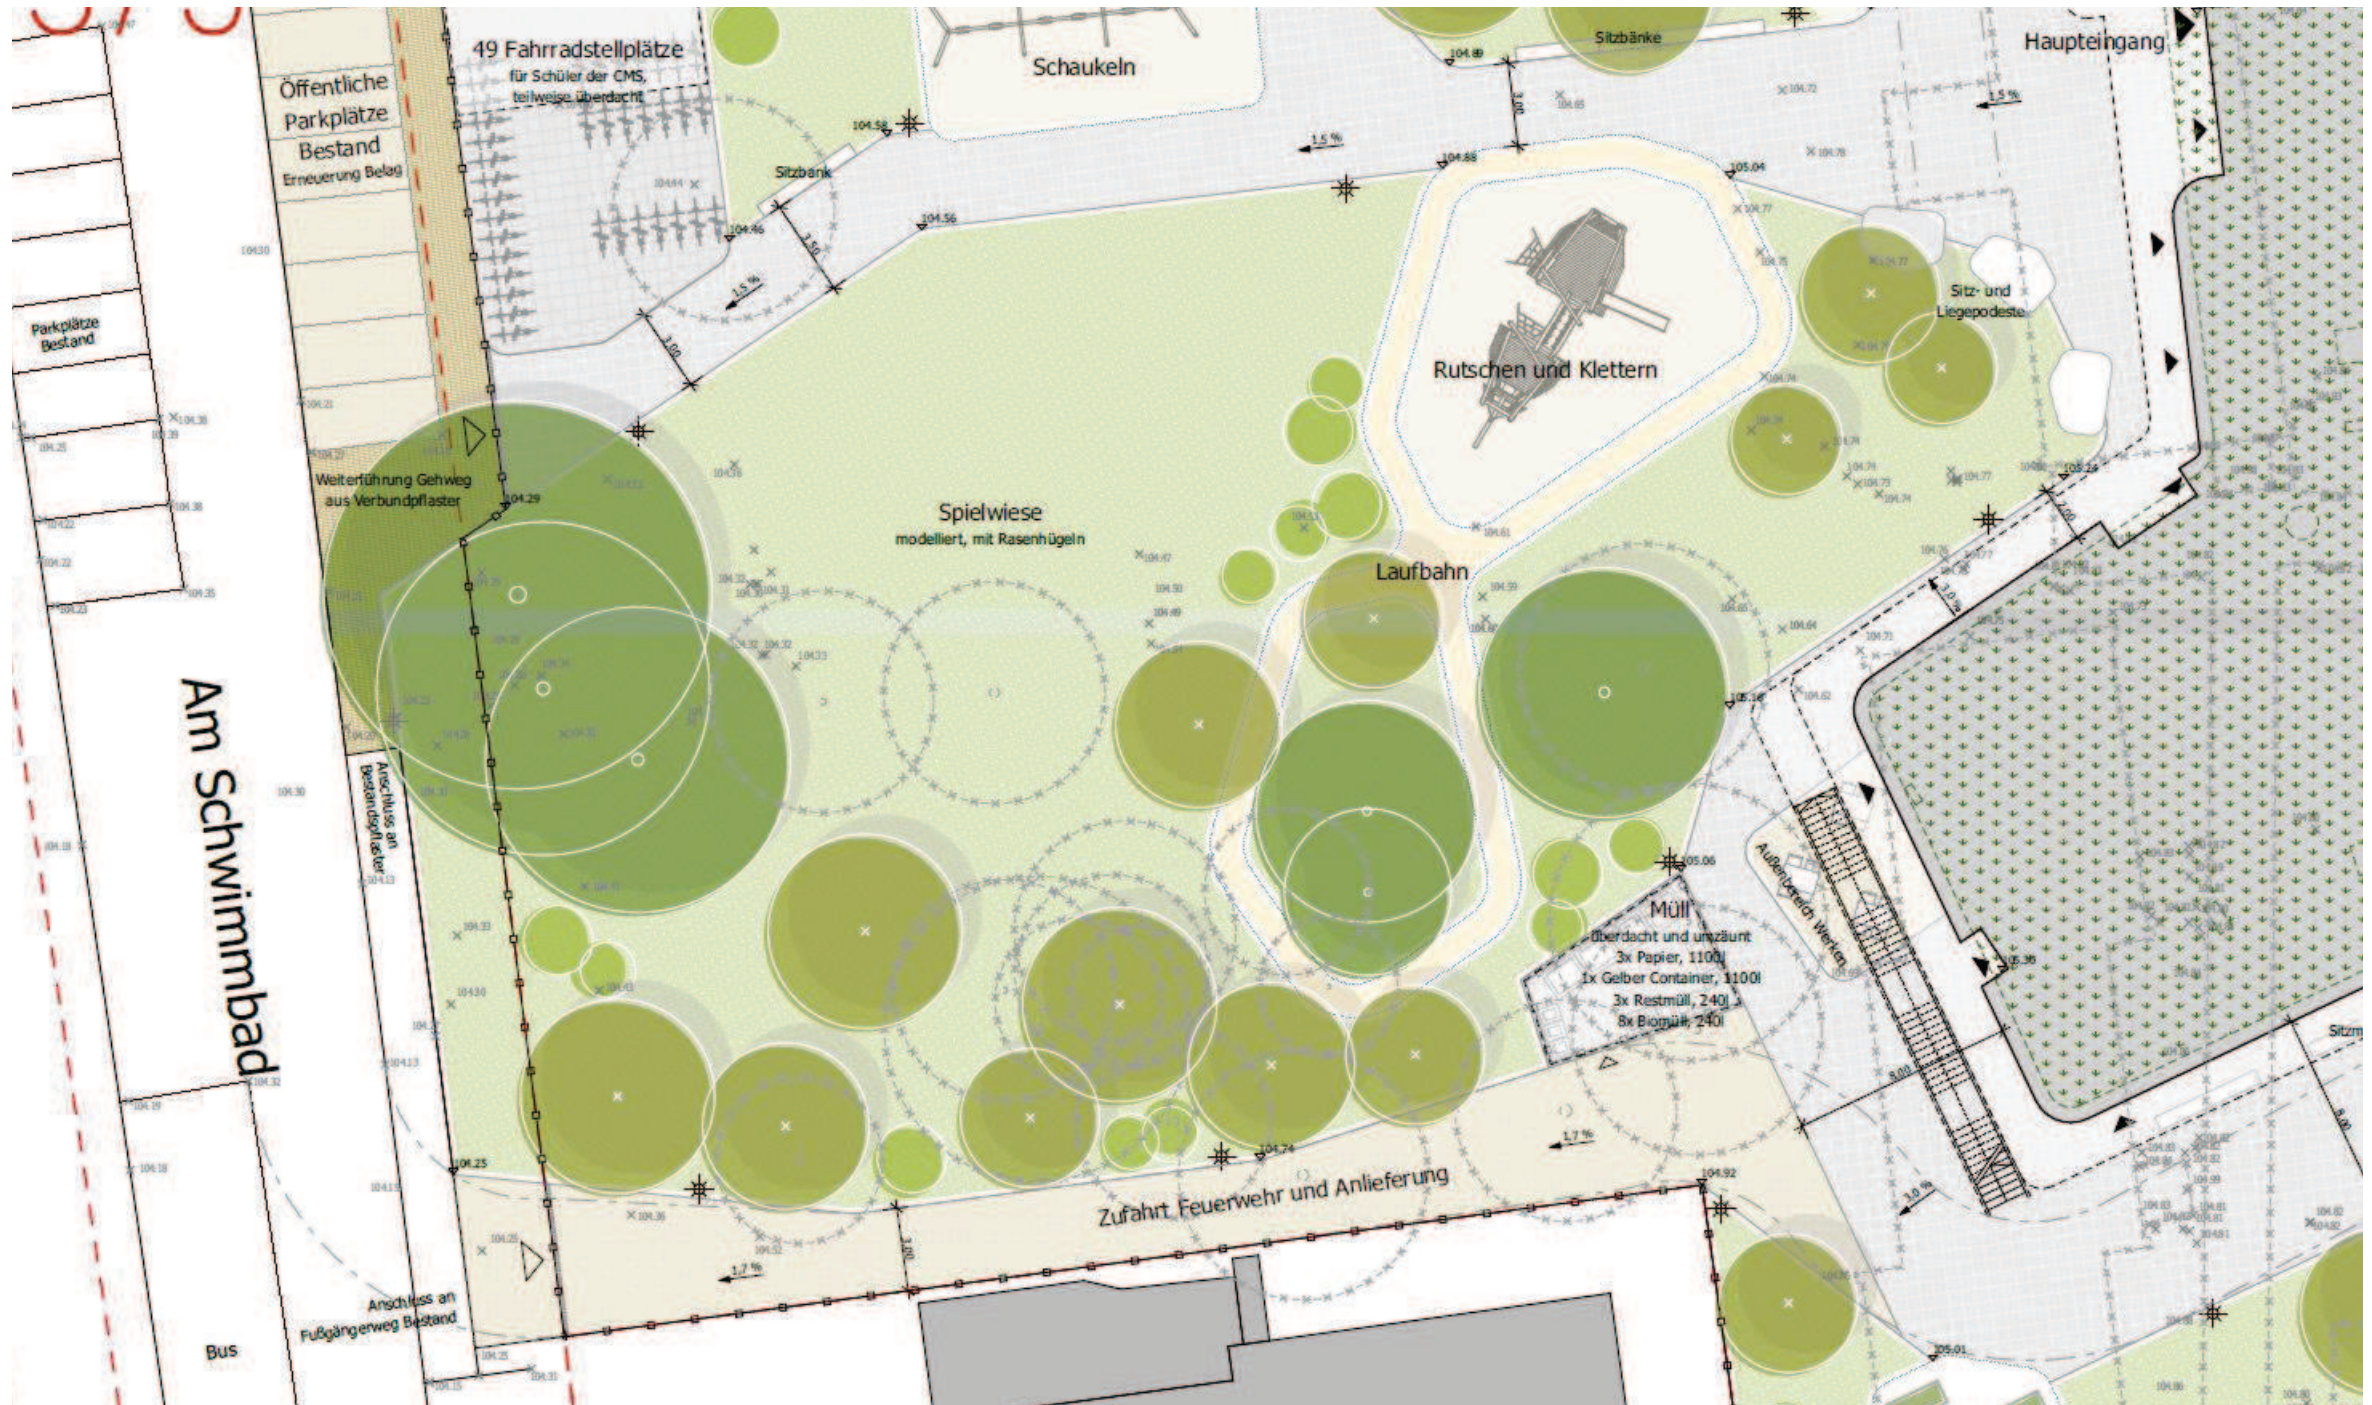

Außenanlagen. Pausenhof Ost.

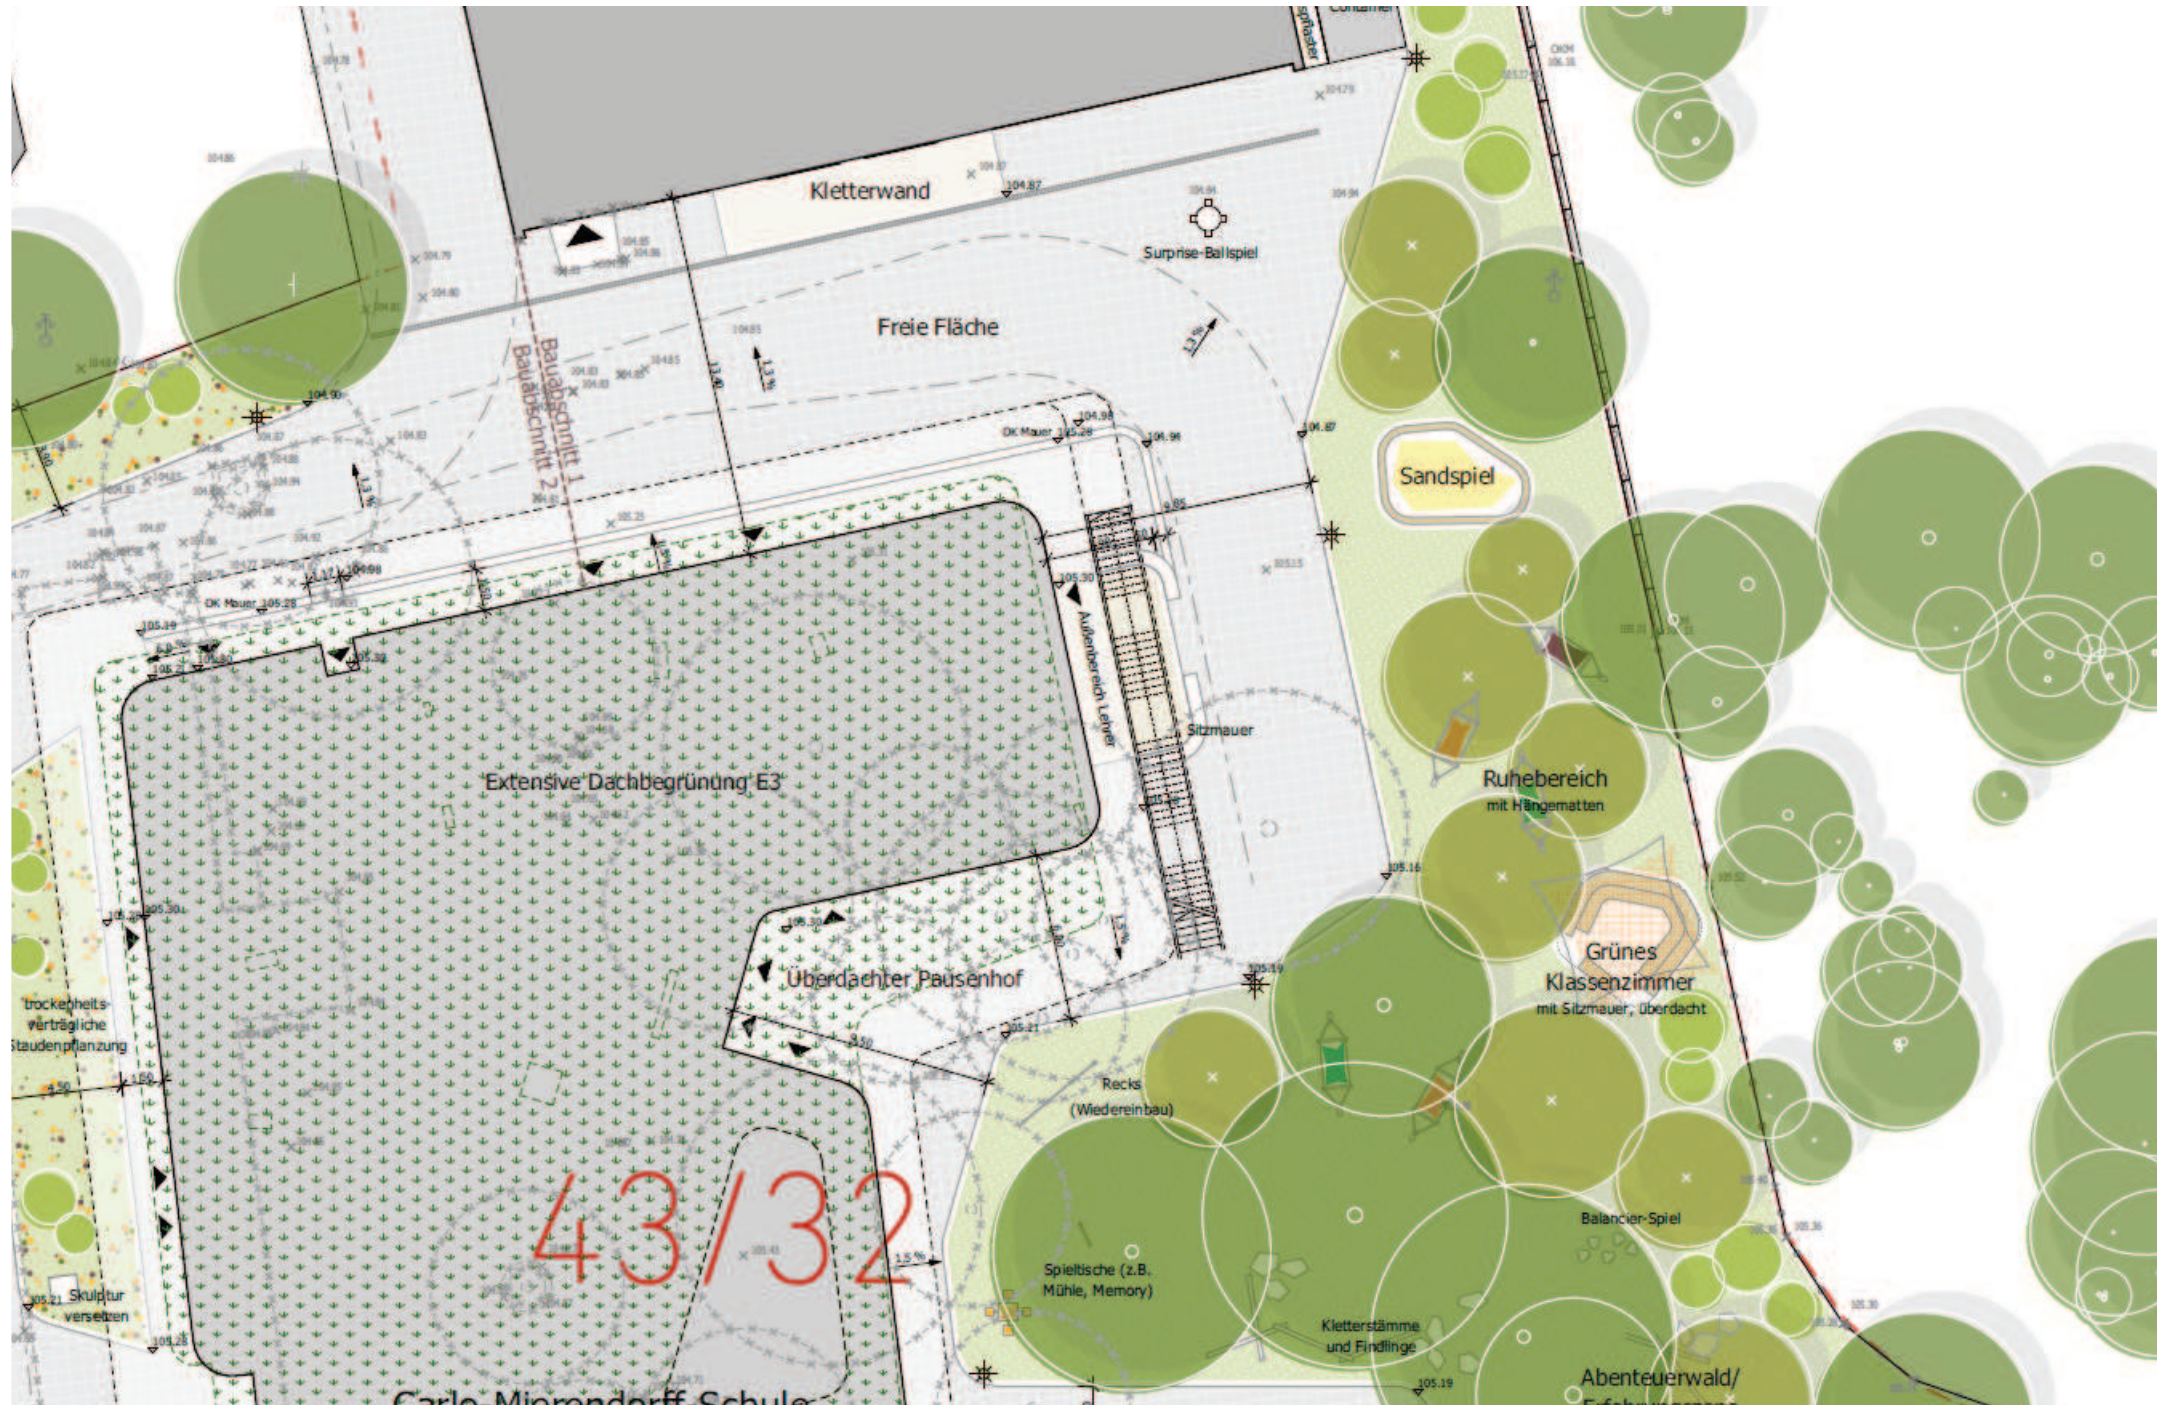

Außenanlagen. Pausenhof Ost/Betruung DaDi.

